


# Byt 2.03

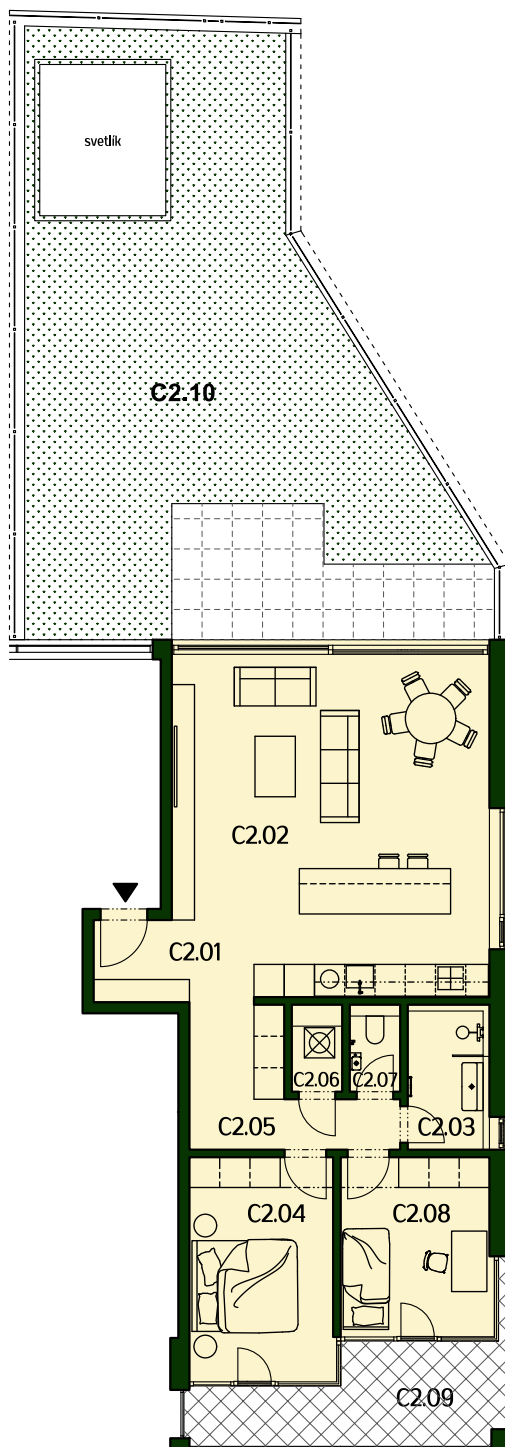


STROMOVÁ



ČÍSLO	NÁZOV MIESTNOSTI	m <sup>2</sup>
C2.01	Zádvrie	3,10
C2.02	Kuchyňa + obývacia izba	42,35
C2.03	Kúpeľňa	4,11
C2.04	Spálňa	12,75
C2.05	Chodba	7,89
C2.06	Skład	1,30
C2.07	WC	1,50
C2.08	Izba	10,68
<b>Vnútorná úžitková plocha</b>		<b>83,68</b>
C2.09	Loggia	10,75
C2.10	Predzáhradka	71,07
<b>Celková podlahová plocha</b>		<b>165,50</b>

2.  
poschodie

3  
izby

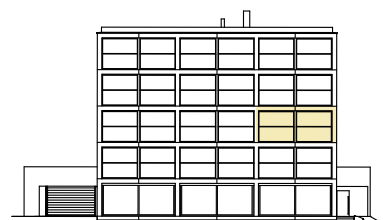

[www.stromova.house](http://www.stromova.house)



Kontakt: +421 2 32 600 111  
e-mail: [reding@reding.sk](mailto:reding@reding.sk)

Skutočné rozmery a plochy jednotlivých miestností môžu vykazovať odchýlky od prezentácie.  
Zakreslenie nábytku je ilustračné a nie je súčasťou dodávky pri odovzdaní bytu. Predajca si vyhradzuje právo na zmeny.