


Byt 1.01

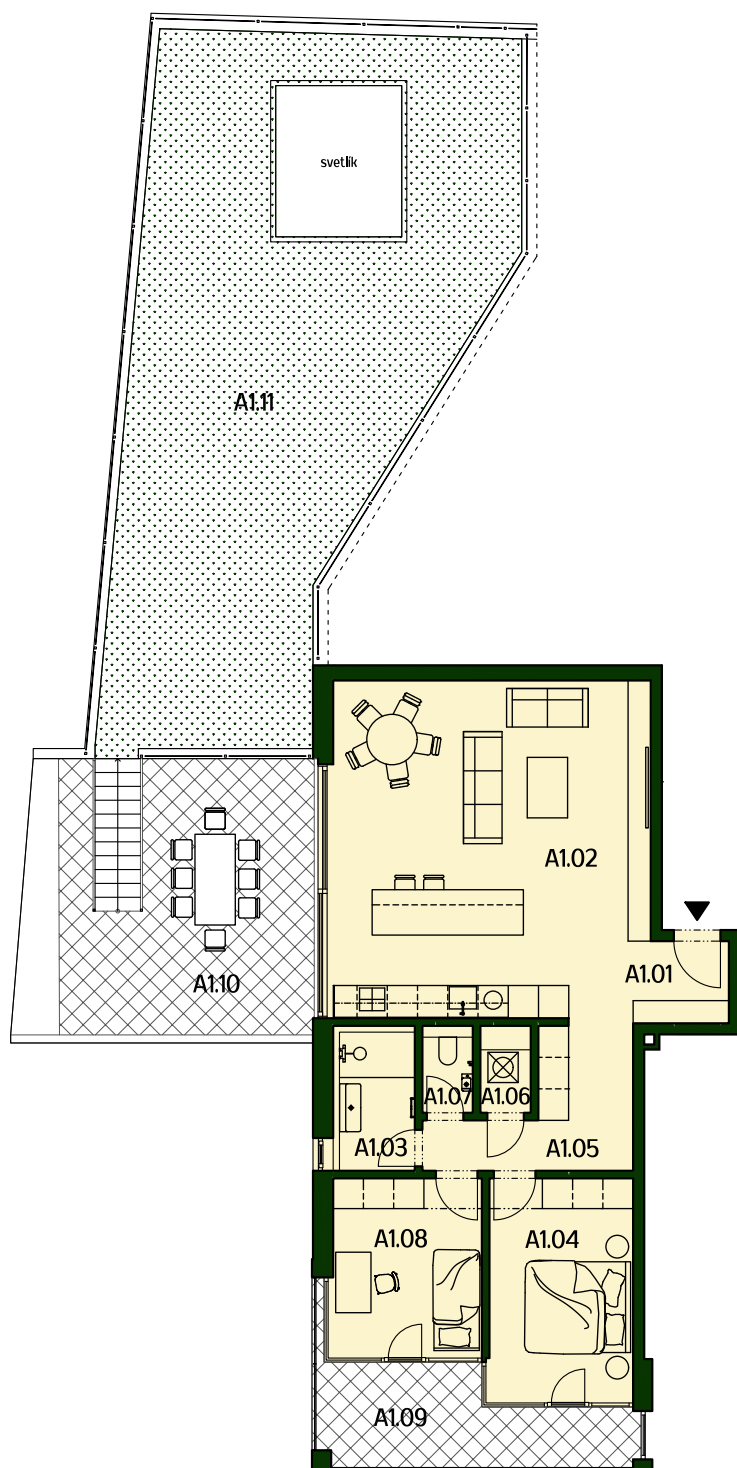

STROMOVÁ



ČÍSLO	NÁZOV MIESTNOSTI	m ²
A1.01	Zádverie	3,10
A1.02	Kuchyňa + obývacia izba	42,30
A1.03	Kúpeľňa	4,11
A1.04	Spáľňa	12,76
A1.05	Chodba	7,90
A1.06	Sklad	1,25
A1.07	WC	1,50
A1.08	Izba	10,68


Vnútorná úžitková plocha 83,60

A1.09	Loggia	10,80
A1.10	Terasa	32,15
A1.11	Predzáhradka	72,90

Celková podlahová plocha 199,45

1.
poschodie

3
izby

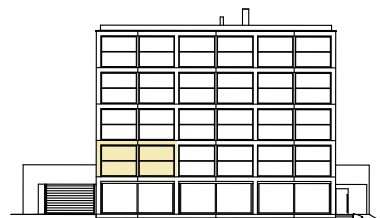

www.stromova.house



Kontakt: +421 2 32 600 111
e-mail: reding@reding.sk

Skutočné rozmery a plochy jednotlivých miestností môžu vykazovať odchýlky od prezentácie.
Zakreslenie nábytku je ilustračné a nie je súčasťou dodávky pri odovzdaní bytu. Predajca si vyhradzuje právo na zmeny.